


1階

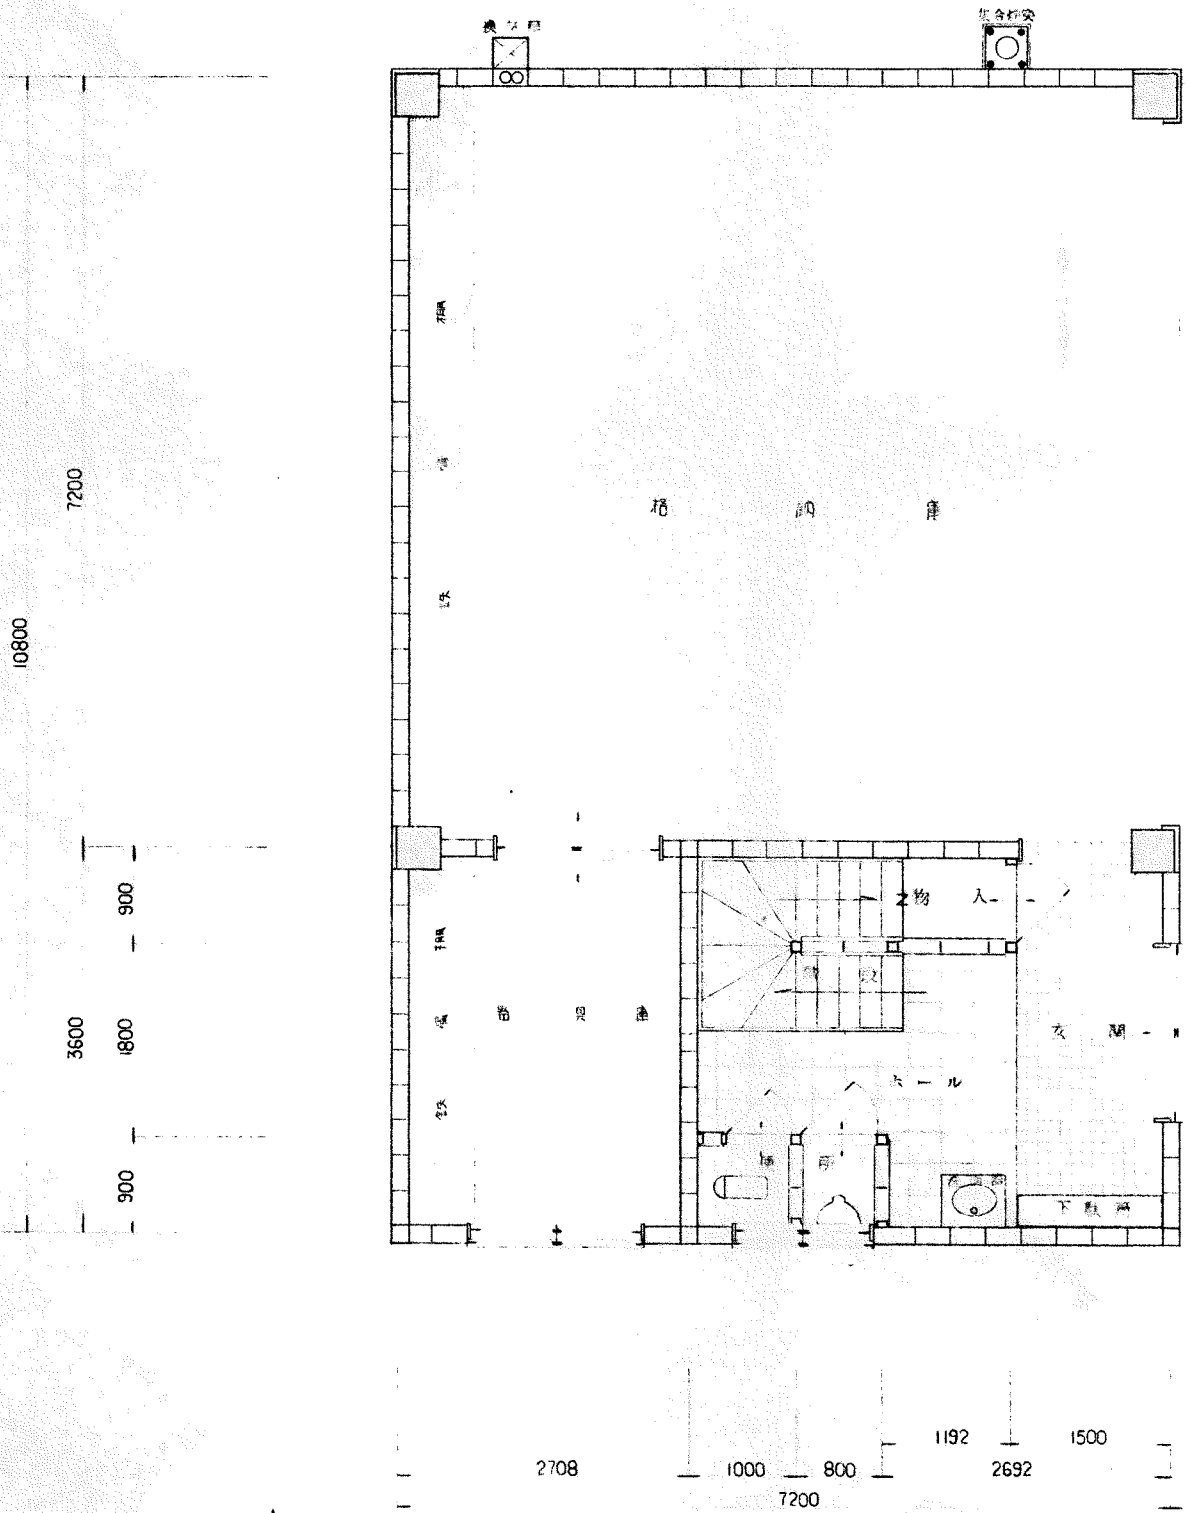


アア0-1

0.4.17

工事名	東越消防団 分団格納庫新築 工事	NO	全葉	設計年月日

2階白

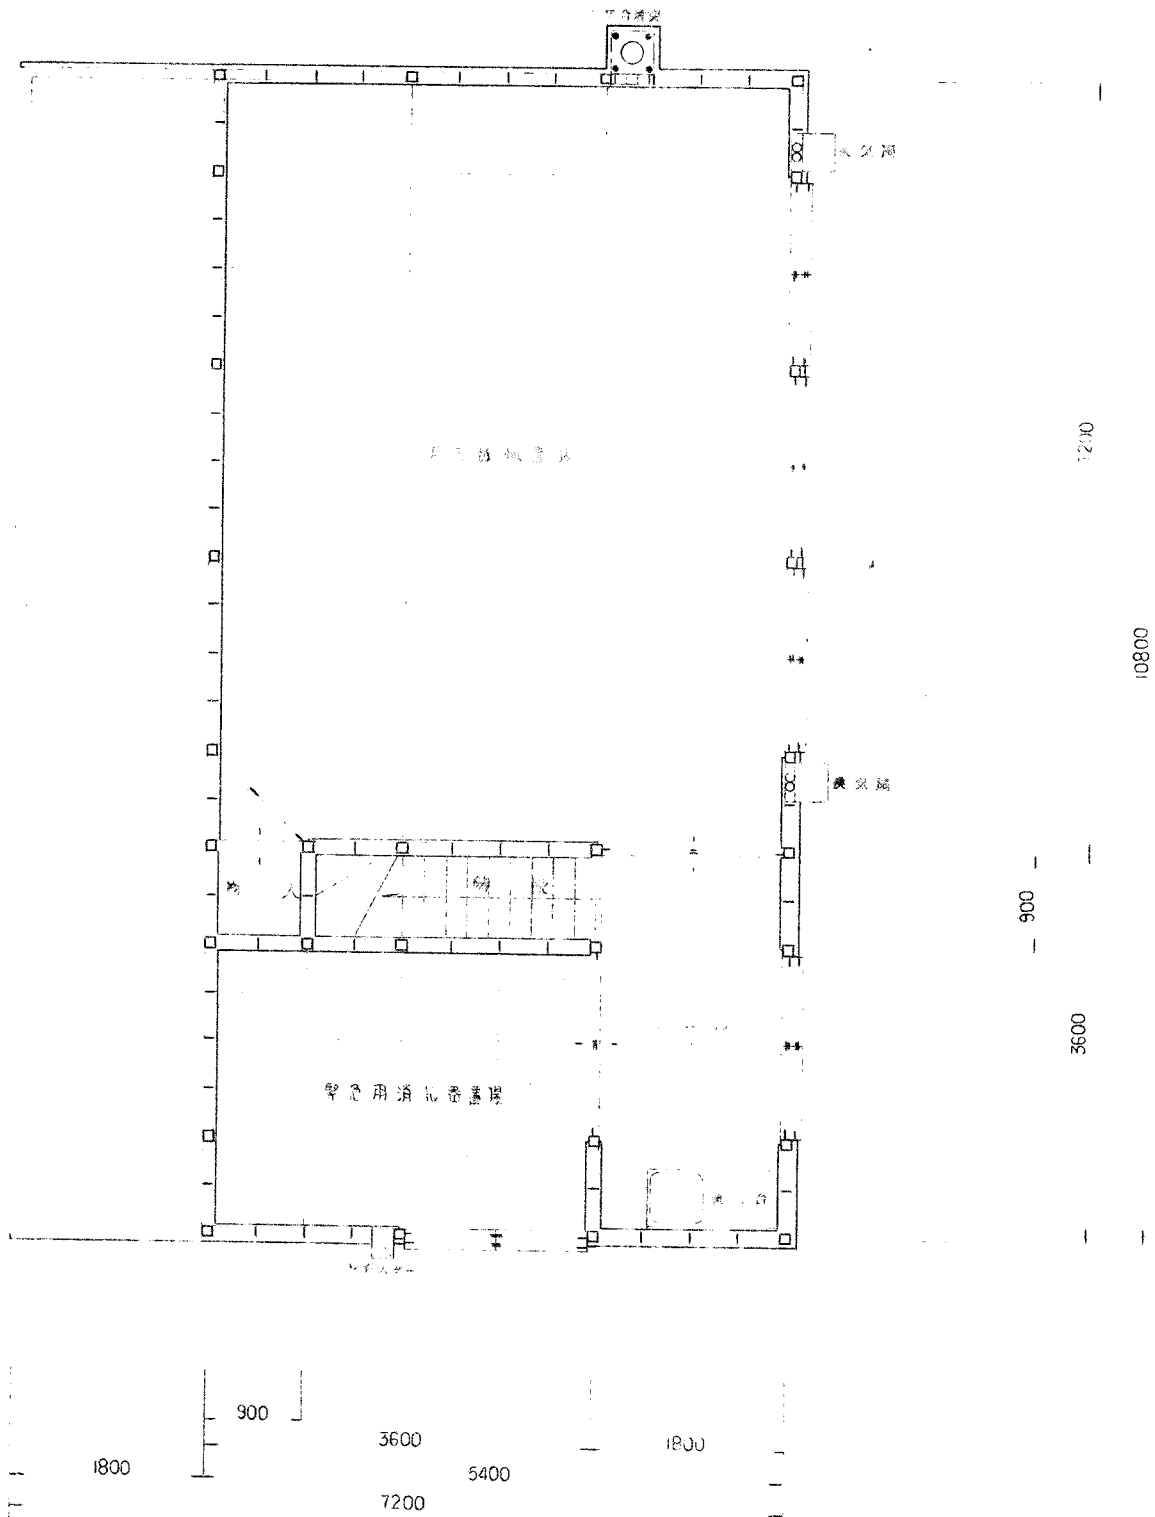

計

図面名称

2階平面図

蘭越町施設課